



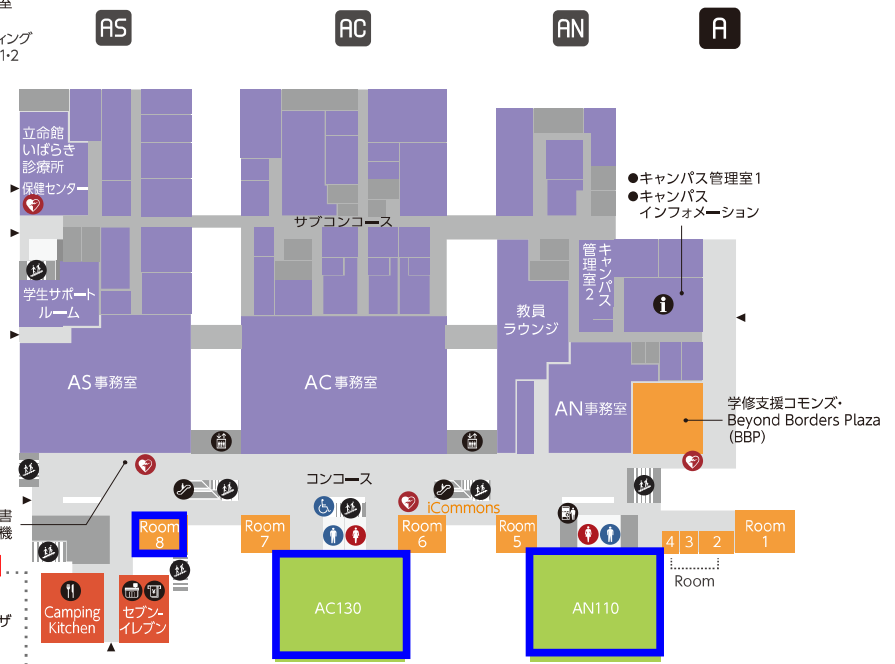




A・B・C・D棟

BUILDING A・B・C・D

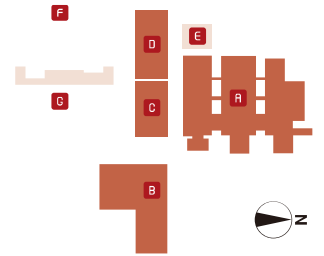


1F 2F

G棟 (分林記念館)
 BUILDING G
 (Wakebayashi International plaza)

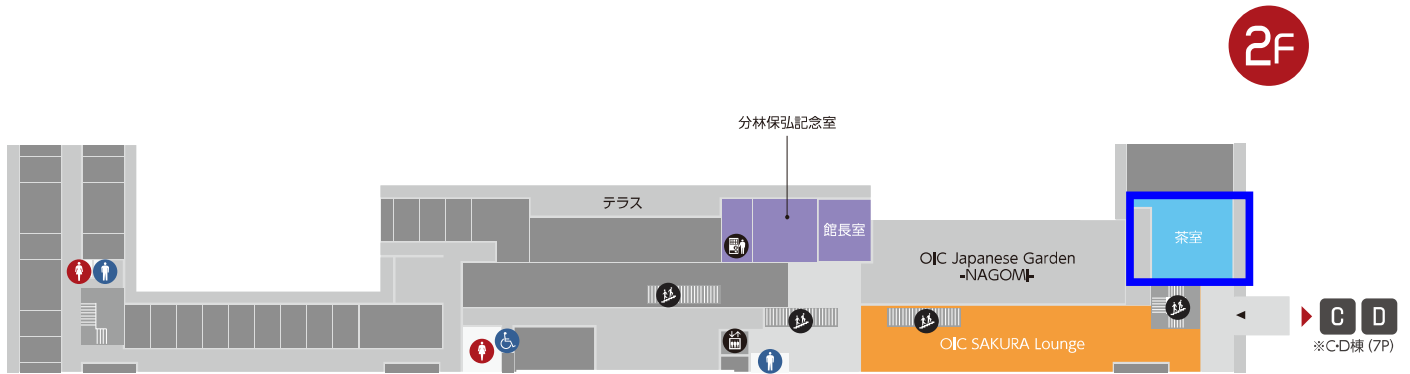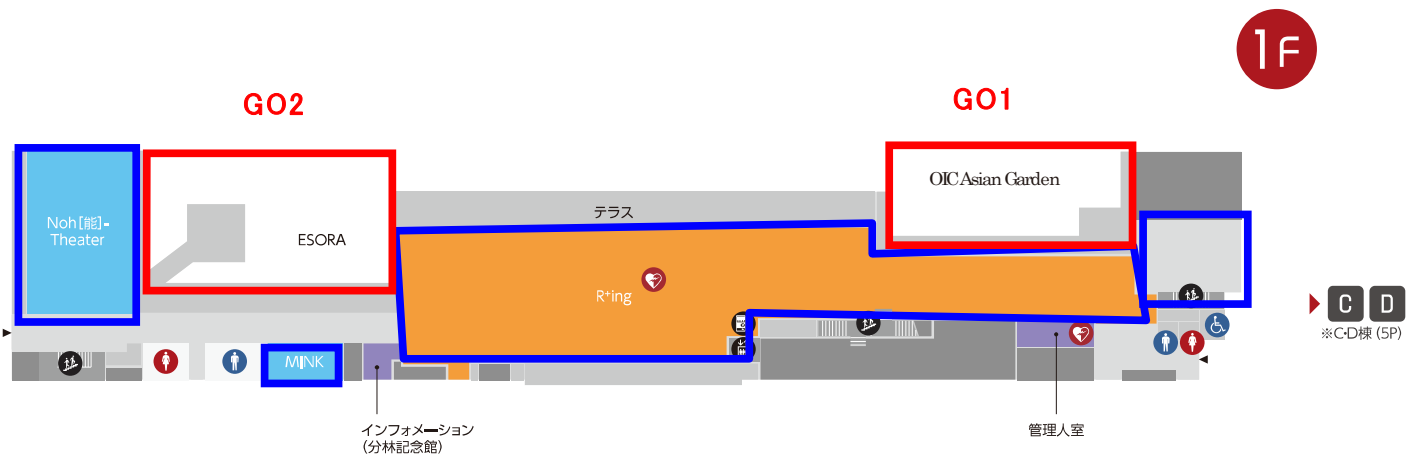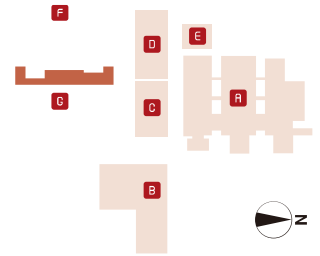

行政事務施設 共有空間(コモンズ) 会議室・ホール ほか

- AED
- エレベーター
- 業務用エレベーター
- 階段
- 自動販売機
- 女子トイレ
- 男子トイレ
- 多目的トイレ

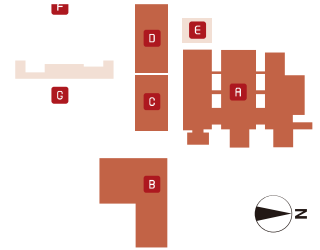

D

AS

AC

AN

A

C

B



- 共有空間(コモンズ)
- Lecture Room
- Seminar Room ほか
- 図書館

- AED
- エレベーター
- 業務用エレベーター
- エスカレーター
- 階段
- 自動販売機
- 女子トイレ
- 男子トイレ
- 多目的トイレ