


立命館いばらきフューチャープラザ カンファレンスホール

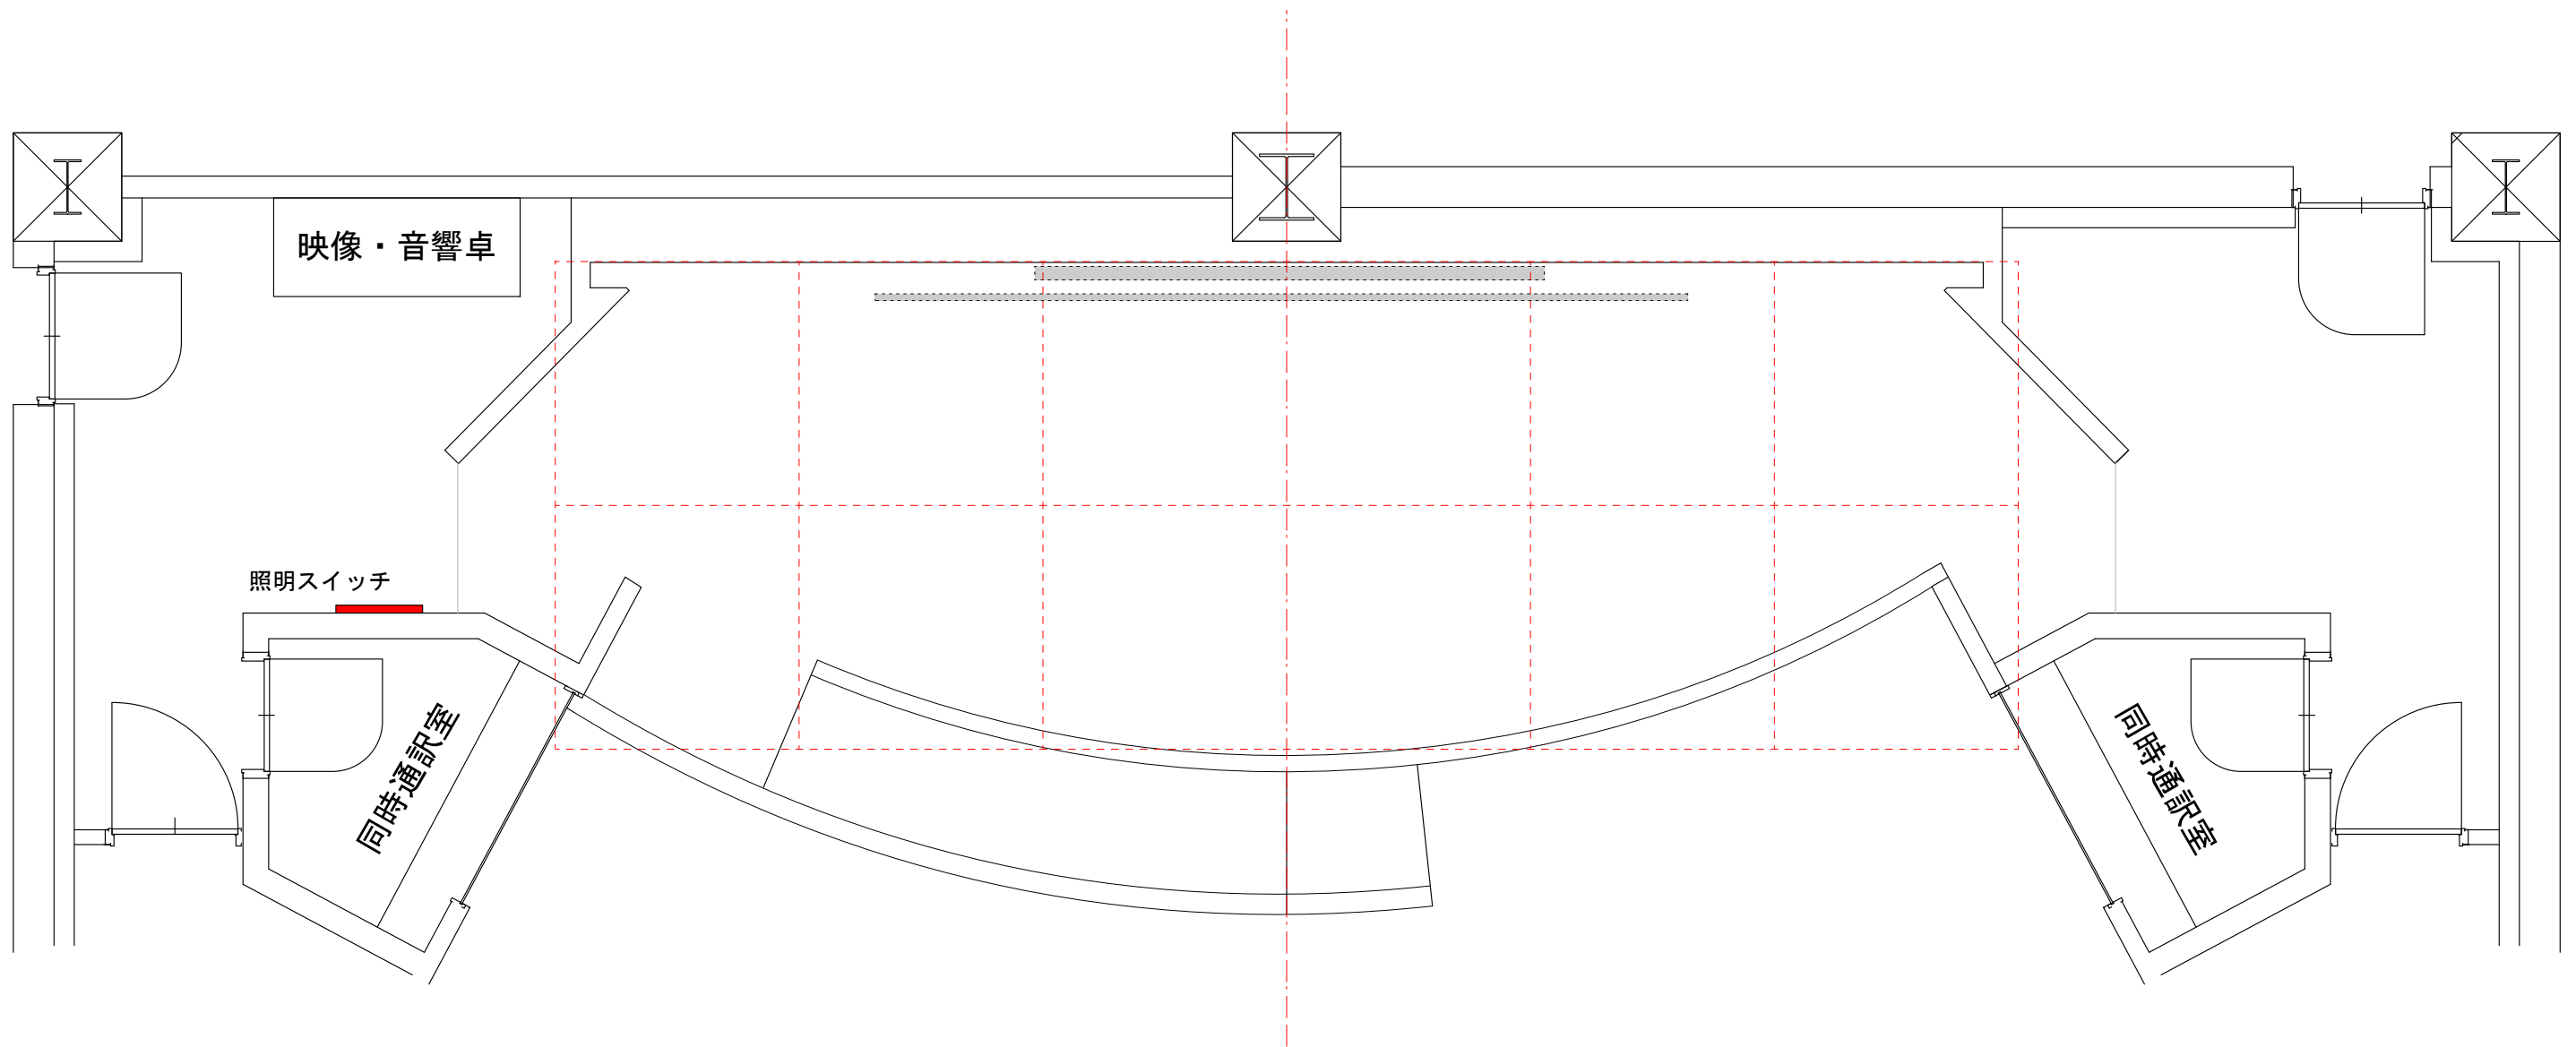

縮尺 A3 : 1/50
グリッド幅 : 1800mm